


| Grafické znázornění | | DOPRAVNÍ ZAŘÍZENÍ |
|---------------------|---------------|--|
| stabiliz. | změn / rezerv | |
| | | Silnice III. třídy |
| | | Místní komunikace |
| | | Účelové komunikace |
| | | Pěší komunikace |
| | | Autobusová zastávka |
| | | Vlaková zastávka |
| | | Parkoviště |
| | | Dopravní a dopravně zklidněné plochy |
| P1 | | Označení parkoviště (stávající) |
| | | Rozhledová pole křižovatky |
| | | Izochrona dostupnosti od vlakové a autobusové zastávky (5 a 8min.) |
| G | | Označení garáží (stávající) |
| | | Plocha železnice |
| C | | Funkční skupina komunikace dle ČSN 73 6110 |

| Grafické znázornění ploch | | HRANICE A OCHRANNÁ PÁSMO |
|---------------------------|---------------|--|
| stabiliz. | změn / rezerv | |
| | | Hranice řešeného území |
| | | Ochr. pásmo vyplývající z právních předpisů a správních rozhodnutí |
| | | Vyznačení ploch se změnou v území |

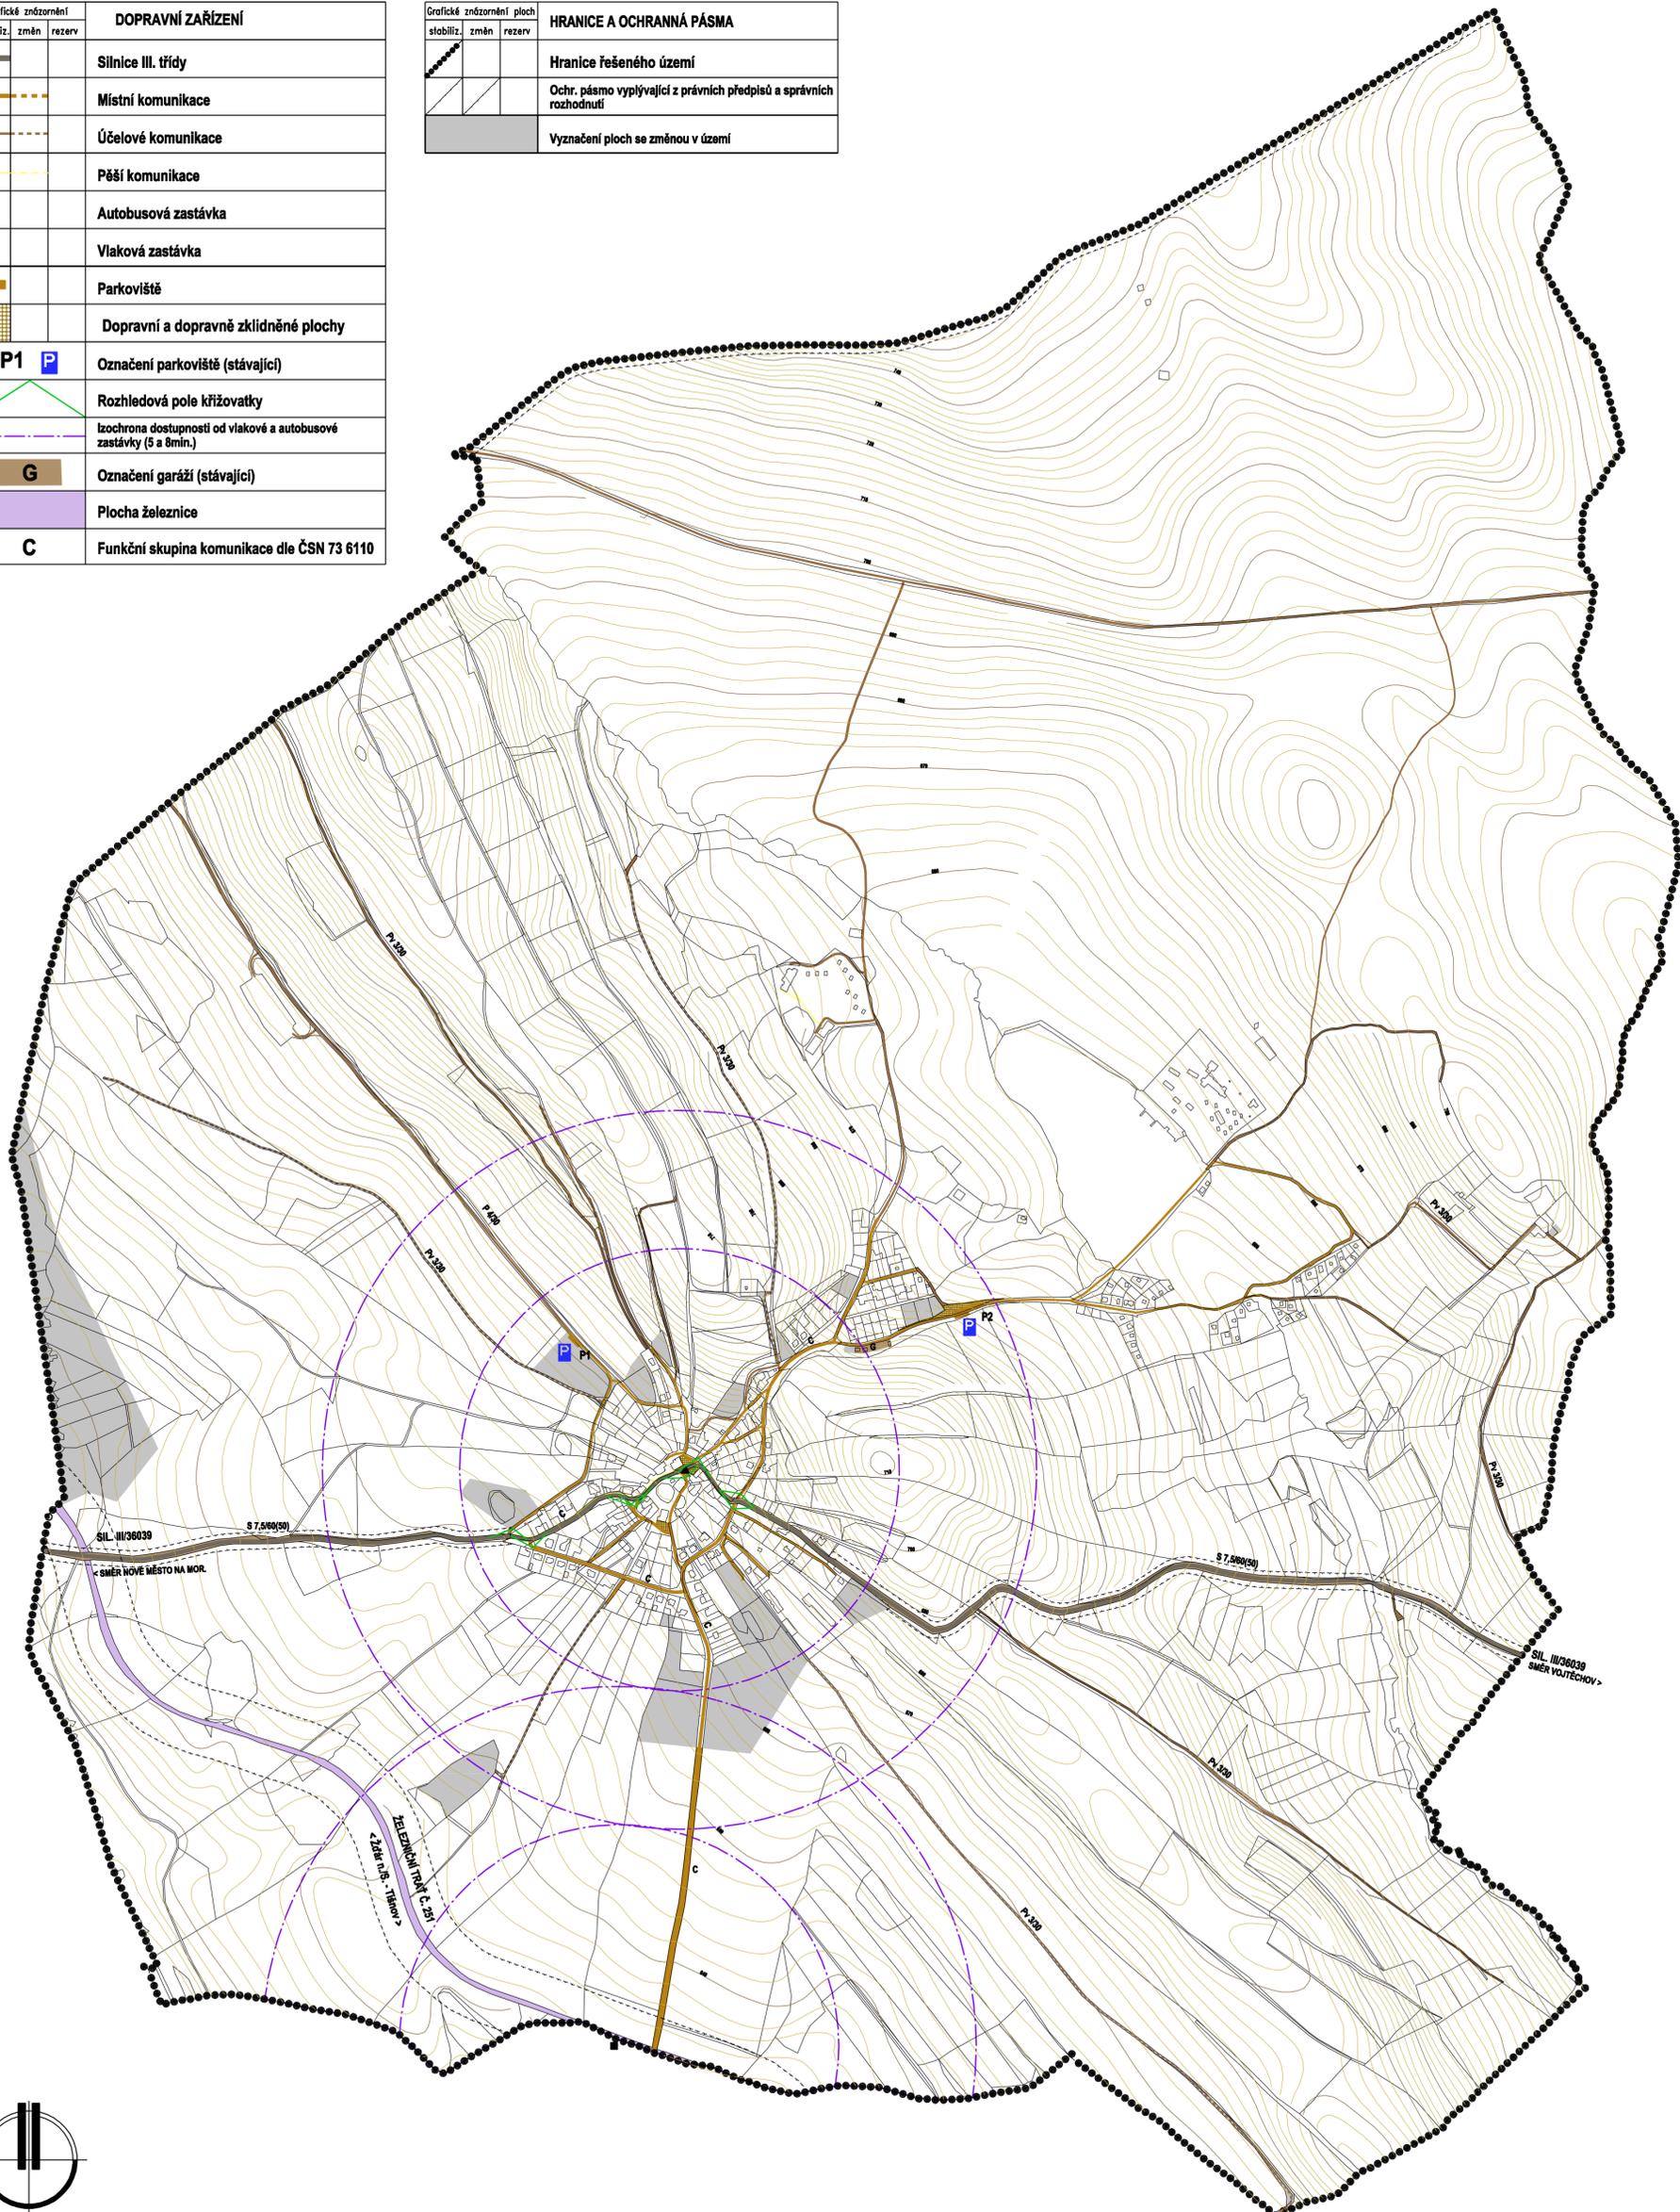

KONCEPCE ROZVOJE DOPRAVNÍ INFRASTRUKTURY

- Silniční síť a místní komunikace
 - Systém napojení obce Zubří na silniční síť se návrhem územního plánu nemění.
 - Silnice III/36039 Nové Město na Moravě-Zubří-Skalský dvůr vede ve stabilizované trase s požadavkem na úpravu parametrů silnice.
 - Nevhodné směrové vedení trasy silnice v zastavěném území bude upraveno v souladu s revidovanou ČSN 736110 "Projektování místních komunikací" s uplatněním zklidňovacích principů a prvků. Bude se jednat o typ dvoupruhové místní komunikace funkční skupiny C směrově nerozdělené s chodníkovou plochou.
 - Mimo sídlo budou úpravy prováděny dle zásad ČSN 736101 "Projektování silnic a dálnic" v kategorii S7,5/60(50).
 - Místní komunikace (sídlo-žel. zastávka, jádro obce-Podkopec a nová obytná skupina RD) zůstávají svým uspořádáním dvoupruhové směrově nerozdělené funkční skupiny C, ostatní místní komunikace jsou jednopruhové obousměrně pojížděné.
 - Nové obytné skupiny na jižním okraji sídla budou obsluhovány komunikací funkční skupiny resp. podskupiny D1.
- Nemotoristická doprava
 - Situace podél průtahu silnice sídlem bude řešena účinnou regulací pohybu vozidel se zaměřením na bezpečnost chodců.
 - Na místních komunikacích pro nízké intenzity dopravy se neuvažuje se segregací nemotorové a motorové dopravy.
 - Není uvažováno s výstavbou speciálních cyklistických stezek.
 - ÚP akceptuje značené turistické stezky a cyklotrasy.
- Doprava v klidu
 - Je řešena na stupeň automobilizace 1 : 2,5. Každý nový byt bude mít na parcele příslušející bytu alespoň 1 parkovací stání.
 - Doporučené základní normové ukazatele (ČSN736110 čl. 14, 17) výhl. počtu odstavých a parkovacích stání u ploch obč. vybavenosti a ploch výroby jsou uvedeny níže v tabulce.
 - Vypočtené tabulkové hodnoty mohou být dle místních podmínek upraveny.
 - Kapacity parkovišť a lokalizace parkovišť jsou patrné z níže uvedených tabulek.

| druh objektu | účelová jednotka | 1. parkovací místo případně na | potřeba park. míst celkem | z celkového počtu stání | | | | poznámka |
|------------------|---------------------|--------------------------------|---------------------------|-------------------------|------|------------|------|-------------|
| | | | | krátkodobé | | dlouhodobé | | |
| | | | | % | abs. | % | abs. | |
| obecní úřad | 65 m² už. plochy | 25 | 3 | 80 | 2 | 20 | 1 | DZP |
| knihovna | 40 m² už. plochy | 20 | 2 | 50 | 1 | 50 | 1 | DZP |
| pohostinství | 55 m² už. plochy | 10 | 5 | 60 | 3 | 40 | 2 | DZP |
| prodejna | 45 m² už. plochy | 50 | 1 | 50 | 0 | 50 | 1 | DZP |
| společ. místnost | 25 sedadel | 5 | 5 | 50 | 2 | 50 | 3 | DZP |
| kaple | 20 sedadel | 8 | 3 | 95 | 3 | 5 | 0 | DZP |
| výroba stávající | 10 zaměstnanců | 4 | 3 | | | | | vl. pozemek |
| výroba nová | 10 zaměstnanců | 4 | 3 | | | | | vl. pozemek |
| hřiště | 100 míst pro diváky | 15 | 8 | | | | | P1 |

P1 - P2 označení parkovišť
DZP dopravně zklidněná plocha
vl. pozemek vlastní pozemek

Kapacita parkovišť

| označení | umístění | počet míst | stav | pozn. |
|----------|------------|------------|---------|-------|
| P1 | hřiště | 10 | upravit | |
| P2 | v Podkopci | 30 | upravit | |

- Ostatní druhy dopravy
 - Železniční trať č. 251 Žďár n. S.-N. Město na Mor.-Tišnov je včetně dopravní infrastruktury stabilizovaná.
 - Hromadná doprava bude nadále zabezpečena autobusovou a železniční přepravou.
 - Je akceptována stávající autoprasna v sídle, s významnějšími dopravními zařízeními se v obci neuvažuje.
 - Hospodářská doprava bude nadále využívat silnice III. tř., doplněné sítě polních cest i místních komunikací - zvl. k železniční zastávce.
 - Letecká ani vodní doprava nemají na území obce své zájmy.



ÚZEMNÍ PLÁN ZUBŘÍ - ODŮVODNĚNÍ

ZPRACOVATEL : ING. MARIE PSOTOVÁ, STUDIO P, NÁDRAŽNÍ 52, 59101 ŽOÁR NAD SÁZ. IČ: 13648594
ZPRACOVATELSKÝ KOLEKTIV : ING.ARCH. JAN PSOTA, ING. MARIE PSOTOVÁ, PAVEL ONDŘÁČEK,
ING. JIŘÍ HAVEL, VLADAN LATZKA, Bc. PETR PIECHULA DIS.
POŘIZOVATEL : MěÚ NOVÉ MĚSTO NA MOR., ODBOR REGION. ROZVOJE A STAV. ŘÁDU, VRATISLAVOVO NÁM. 103
KAZÁTKOVÉ ČÍSLO : 3/IV/05 MĚŘÍTKO : 1 : 7200 DATUM : LEDEN 2009

DOPLŇUJÍCÍ VÝKRES - DOPRAVNÍ ŘEŠENÍ

VÝKRES ČÍSLO : 04

Tato projektová dokumentace nesmí být rozmnožována, distribuována či využívána bez písemného souhlasu zpracovatele.

