


# PLOCHY S ROZDÍLNÝM ZPŮSOBEM VYUŽITÍ

Grafické znázornění			malé písmeno v označení plochy s rozdílným způsobem využití znamená podrobnější členění
stabiliz.	změn	rezerv	
			<b>Plochy bydlení v rodinných domech (BR)</b>
			<b>Plochy rekreace rodinné (RR)</b>
			<b>Plochy rekreace hromadné (RH)</b>
			<b>Plochy občanského vybavení (OV)</b>
			a veřejná správa a administrativa c církevní zařízení nevýrobní d obchodní prodej, ubytování a stravování k kulturní a společenská zařízení t tělovýchova a sport v pozemky pro vzdělávání a výchovu n nevýrobní služby
			<b>Plochy veřejných prostranství (VP)</b>
			<b>Plochy smíšené obytné (SO)</b>
			<b>Plochy dopravní infrastruktury silniční (DS)</b>
			k pozemních komunikací p doprava v klidu
			<b>Plochy dopravní infrastruktury drážní (DD)</b>
			<b>Plochy technické infrastruktury (TI)</b>
			v vodní hospodářství e zásobování elektrickou energií č čištění odpadních vod
			<b>Plochy výroby zemědělské (VZ)</b>
			<b>Plochy výroby drobné (VD)</b>
			<b>Plochy vodní a vodohospodářské (VH)</b>
			<b>Plochy zemědělské - orná půda (ZO)</b>
			<b>Plochy zemědělské - trvalé travní porosty (ZL)</b>
			<b>Plochy zemědělské - zahrady a sady (ZZ)</b>
			<b>Plochy lesní (L)</b>

A circular icon with two vertical bars inside, resembling a target or a compass.

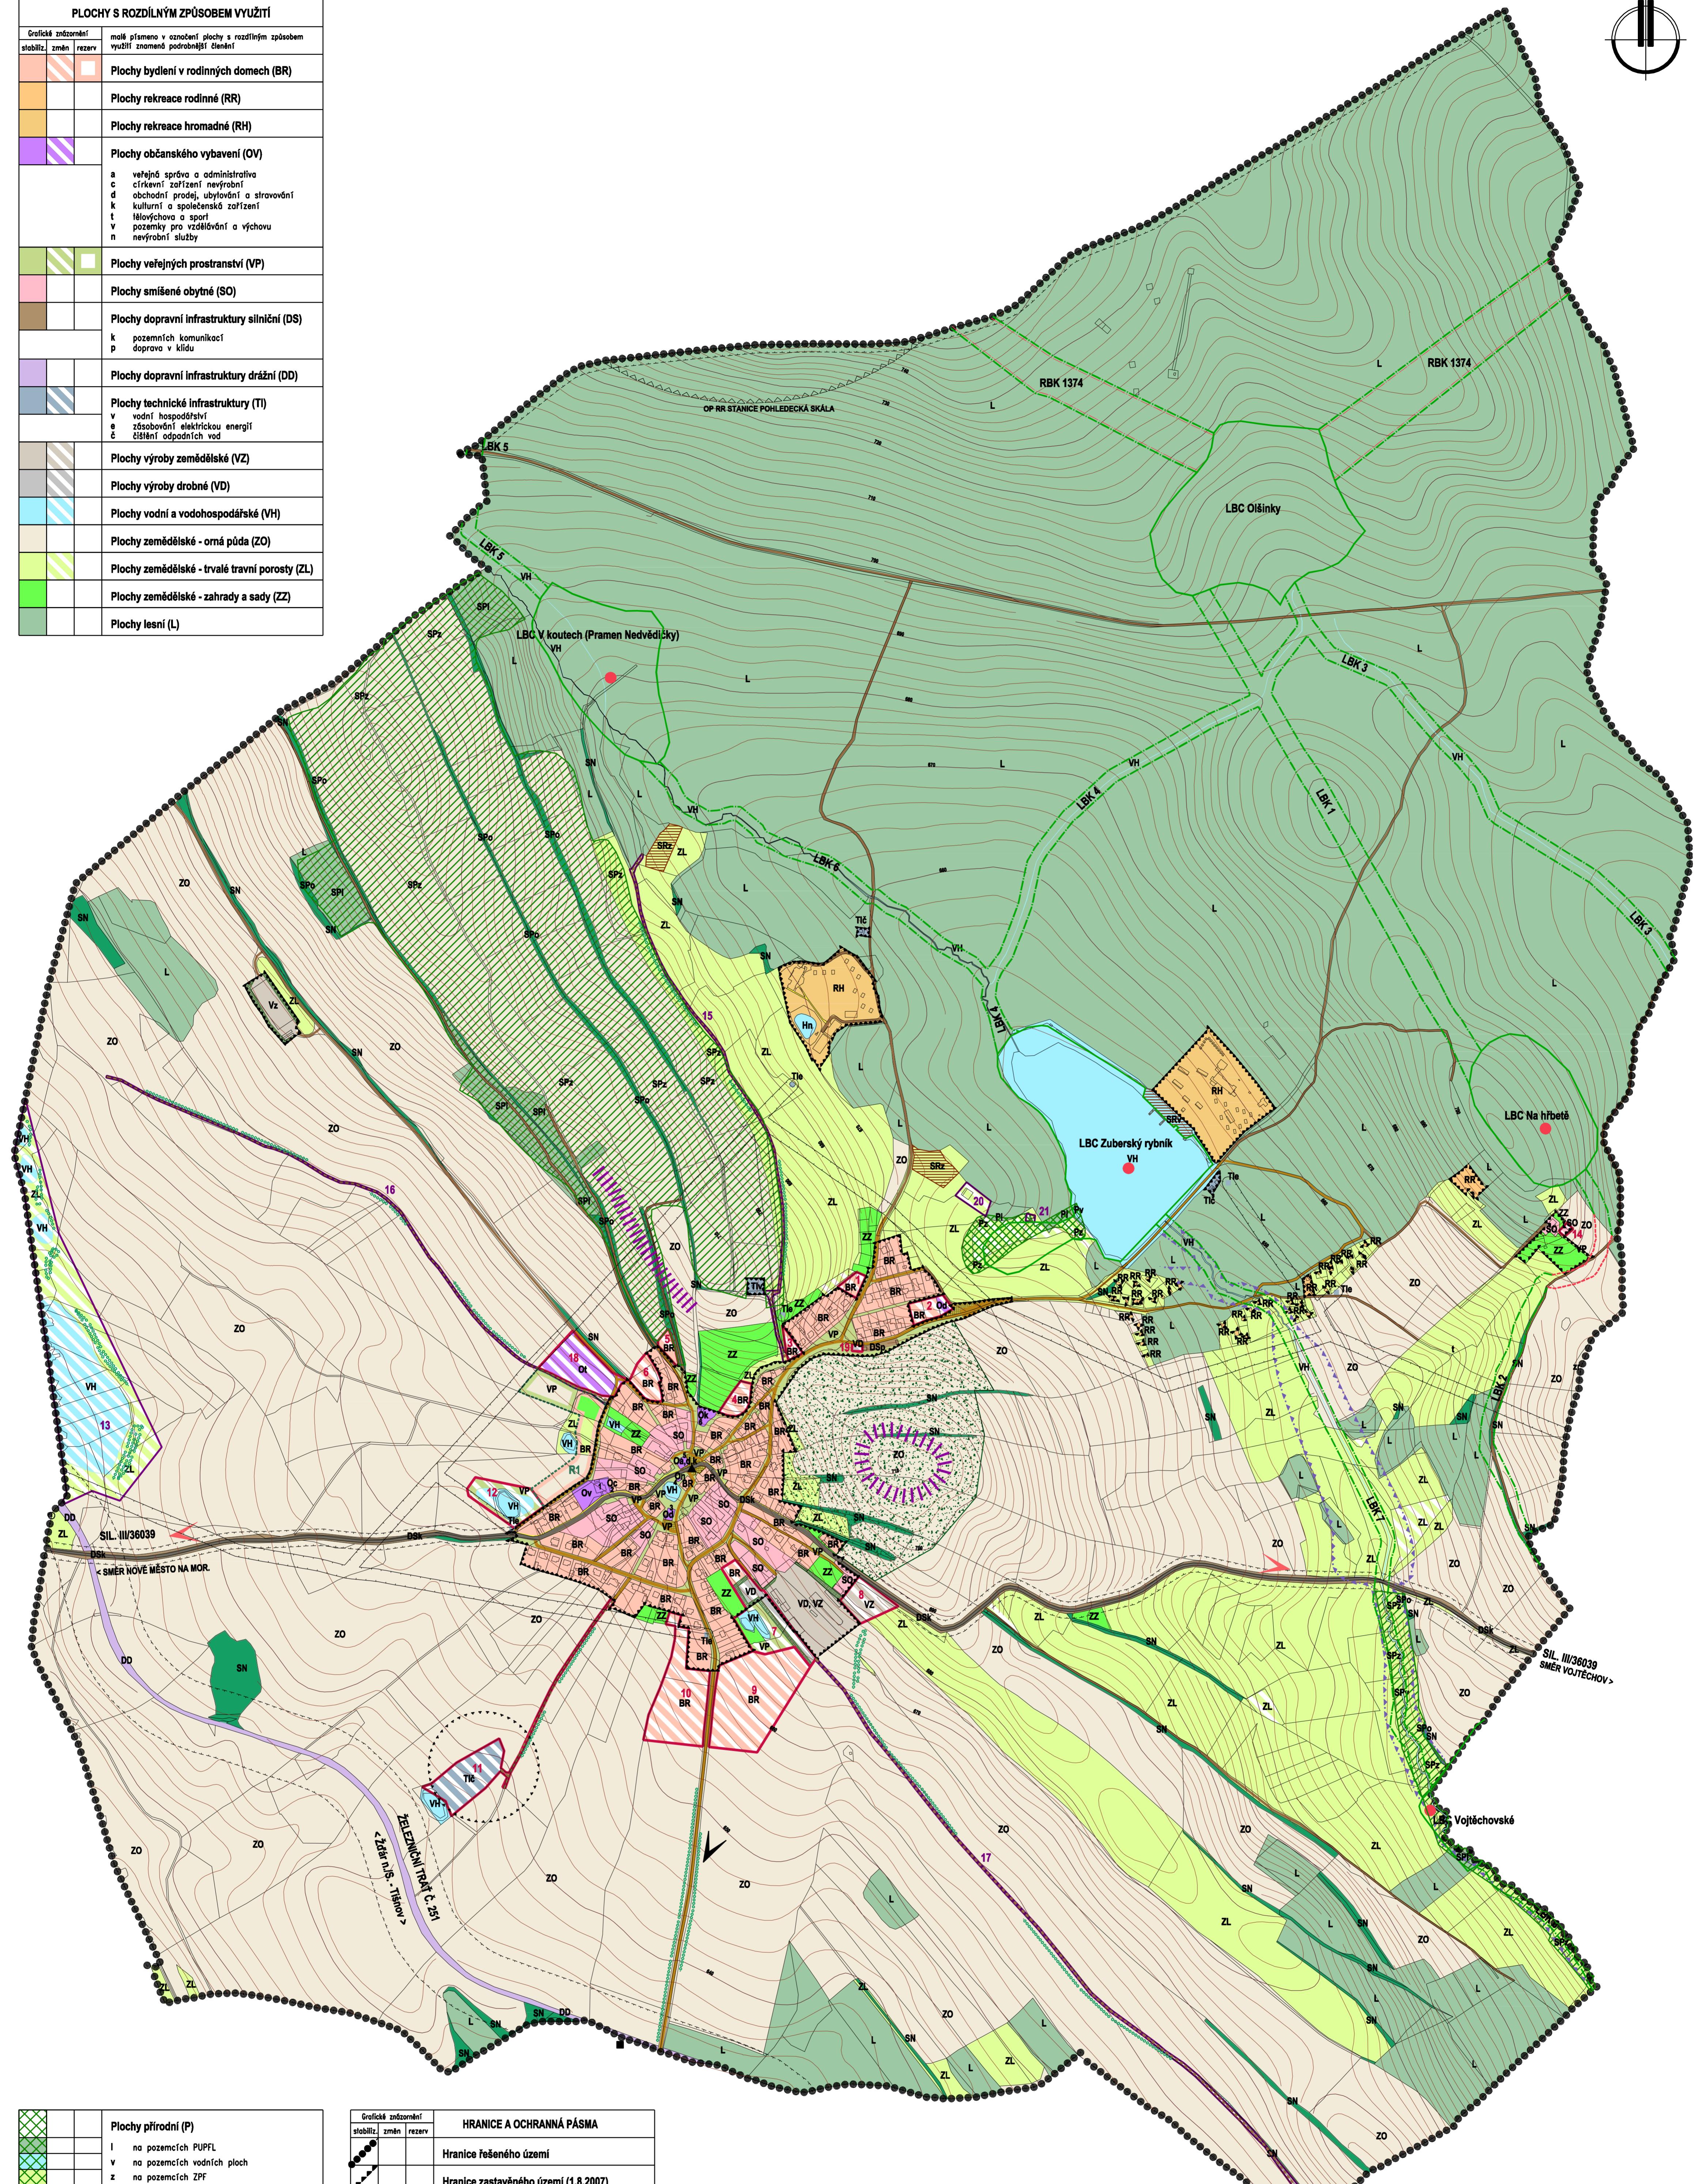

			<b>Plochy přírodní (P)</b>
			I na pozemcích PUPFL
			V na pozemcích vodních ploch
			Z na pozemcích ZPF
			<b>Plochy smíšené nezastavěného území II.zóny (SP)</b>
			I na pozemcích PUPFL
			O na pozemcích ostatních ploch
			V na pozemcích vodních ploch
			Z na pozemcích ZPF
			<b>Plochy smíšené nezastavěného území přírodní (SN)</b>
			<b>Plochy smíšené nezast. území sezónní rekreace (SR)</b>
			V na pozemcích vodních ploch
			Z na pozemcích ZPF
<b>Grafické znázornění</b>		<b>DOPRAVNÍ ZAŘÍZENÍ</b>	
stabilita:	změn	rezerv	
			<b>Silnice III. třídy</b>
			<b>Místní komunikace</b>
			<b>Účelové komunikace</b>
			<b>Pěší komunikace</b>
			<b>Autobusová zastávka</b>
			<b>Vlaková zastávka</b>
			<b>Parkoviště</b>

Grafické znázornění			HRANICE A OCHRANNÁ PÁSMA
stabiliz.	změn	rezerv	
			Hranice řešeného území
			Hranice zastavěného území (1.8.2007)
			Hranice zastavitelné plochy
			Hranice ostatních ploch se změnou v území
			Hranice ploch územních rezerv
			Ochr. pásmo vyplývající z právních předpisů a správních rozhodnutí
			Ochr. pásmo nevyplývající z právních předpisů a správních rozhodnutí (dané řešením ÚP)
			Hranice záplavového území
			OP RR stanice
Grafické znázornění			PŘÍRODNÍ A KULTURNÍ HODNOTY
stabiliz.	změn	rezerv	
			Zákres půdorysu stávajících pozemních objektů
			Místa a směry příznivých dálkových pohledů a výhledů
			Místa a směry nepříznivých dálkových pohledů a výhledů
			Zeleň s funkcí estetické a hygienické clony
			Zeleň rozptýlená
			Území se zvýšenou ochranou krajinného rázu

Grafické znázornění			<b>PLOCHY ÚSES</b>
stabiliz.	změn	rezerv	
			<b>Regionální biokoridor částečně funkční</b>
			<b>Lokální biocentrum funkční</b>
			<b>Lokální biocentrum částečně funkční</b>
			<b>Lokální biokoridor částečně funkční</b>
			<b>Lokální biokoridor navržený</b>



ÚZEMNÍ PLÁN ZUBŘÍ - ODŮVODNĚNÍ

ZPRACOVATEL : ING. MARIE PSOTOVÁ, STUDIO P, NÁDRAŽNÍ 52, 59101 ŽDÁR NAD SÁZ. IČ: 13648594  
ZPRACOVATELSKÝ KOLEKTIV : ING. ARCH. JAN PSOTA, ING. MARIE PSOTOVÁ, PAVEL ONDRAČEK

ZPRACOVATELSKÝ KOLEKTIV : ING.ARCH. JAN PSOTA, ING. MARIE PSOTOVÁ, PAVEL ONDRÁČEK,  
ING. JIŘÍ HAVEL, VLADAN LATZKA, BC. PETR PIECHULA DIS.  
POŘIZOVATEL : MÝK NOVÉ MĚSTO NA MOR. - ODPOR REGION. POZOJÍ A STAV ŘÁDU V BRATISLAVSKOVY NÁM. 123

PORŮZOVATEL : MĚÚ NOVÉ MĚSTO NA MOR., ODBOR REGION. ROZVOJE A STAV. ŘÁDU, VRATISLAVOVOCHE NÁM. 103  
ZAKÁZKOVÉ ČÍSLO : 3/IV/05 MĚŘITKO : 1: 5000 DATUM : LESEN 2009

KOORDINAČNÍ VÝKRES VÝKRES ČÍSLO: 01