


grafické značování	popis
	VYZNAČENÍ PLOCHY ZMĚNY Č. I S OZNAČENÍM - ZASTAVITELNÁ PLOCHA
	VYZNAČENÍ PLOCHY ZMĚNY Č. I S OZNAČENÍM - PLOCHA ZMĚN V KRAJINĚ
	ZASTAVITELNÁ PLOCHA PLATNÉHO ÚP ZMĚNĚNÁ O AKTUALIZOVANÉ ZASTAVĚNÉ ÚZEMÍ
	RUŠENÁ ZASTAVITELNÁ PLOCHA PLATNÉHO ÚP
	RUŠENÁ HRANICE PLOCHY ÚZEMNÍ REZERVY
	ZMĚNĚNÁ PLOCHA ÚZEMNÍ REZERVY PLATNÉHO ÚP
	VYZNAČENÍ AKTUALIZOVANÉHO ZASTAVĚNÉHO ÚZEMÍ K DATU 06.06.2016
	VYZNAČENÍ RUŠENÉ HRANICE ZASTAVĚNÉHO ÚZEMÍ VYZNAČENÉHO V PLATNÉM ÚP K DATU 01.08.2007
	HRANICE ŘEŠENÉHO ÚZEMÍ
	KORIDOR PRO HOMOGENIZACI VYBRANÉHO ÚSEKU STÁVAJÍHO TAHU SILNICE II/360 (ŽUR KRAJE VYSOČINA KOD DK21)
	REGIONÁLNÍ BIODORODOR ÚSES RBK 1374 POHLEDECKÁ SKÁLA - SAMOTÍN (ŽUR KRAJE VYSOČINA KOD U282)
	LOKÁLNÍ BIODORODOR - ČÁSTEČNĚ FUNKČNÍ
	RUŠENÉ VYZNAČENÍ PRVKŮ ÚSES
	VZDÁLENOST 50 M OD OKRAJE LESA
	ÚZEMÍ MOŽNÝCH ARCHEOLOGICKÝCH NÁLEZŮ
	HRANICE I., II. A III. ZÓNY CHKO Žďárské vrchy
	DÁLKOVÝ MIGRAČNÍ KORIDOR
	MIGRAČNĚ VÝZNAMNÉ ÚZEMÍ
	ZÁJMOVÉ ÚZEMÍ MO ČR
	VÁLEČNÝ HRAB, PIETNÍ MÍSTO


grafické značování	popis
	RUŠENÉ VYZNAČENÍ OP RR STANICE POHLEDECKÁ SKÁLA
	OP RR TRASY
	RUŠENÉ VYZNAČENÍ OCHRANNÉHO PÁSMO VYPĚLVAJÍCHO Z PRÁVNÍCH PŘEDPISŮ A PRÁVNÍCH ROZHODNUTÍ
	OCHRANNÉ PÁSMO EL. VEDENÍ VN
	OP VODNÍHO ZDROJE II. STUPNĚ
	RUŠENÉ VYZNAČENÍ OP VODNÍHO ZDROJE II. STUPNĚ
	ZÁPLAVOVÉ ÚZEMÍ Q100 (Nedvědička)
	RUŠENÉ VYZNAČENÍ ZÁPLAVOVÉHO ÚZEMÍ
	LIMITNÍ PÁSMO NEGATIVNÍCH VLIVŮ OD ČOV (75 m od hranice vymezené plochy)
	RUŠENÉ VYZNAČENÍ OP NEVYPYLAJÍCHO Z PRÁVNÍCH PŘEDPISŮ A SPRÁVNÍCH ROZHODNUTÍ (DANÉ ŘEŠENÍM ÚP)
	HLAVNÍ ODVODŇOVACÍ ZAŘÍZENÍ

grafické značování	stáb. návrh rezervy	PLOCHY S ROZDÍLNÝM ZPŮSOBEM VYUŽITÍ
		PLOCHY BYDLENÍ V RODINNÝCH DOMECH (BR)
		PLOCHY REKREACE RODINNÉ (RR)
		PLOCHY VEŘEJNÝCH PROSTRANSTVÍ (VP)
		PLOCHY VÝROBY ZEMĚDĚLSKÉ (VZ)
		PLOCHY VÝROBY DROBNÉ (VD)
		PLOCHY ZEMĚDĚLSKÉ - orná půda (ZO)
		PLOCHY ZEMĚDĚLSKÉ - trvalé travní porosty (ZL)
		PLOCHY ZEMĚDĚLSKÉ - zahrady a sady (ZZ)
		PLOCHY LESNÍ (L)
		PLOCHY SMÍŠENÉ NEZASTAVĚNÉHO ÚZEMÍ PŘÍRODNÍ (SN)

informativní údaje:
 VÝŘEZ Z KOORDINAČNÍHO VÝKRESU PLATNÉHO ÚP ZUBŘÍ

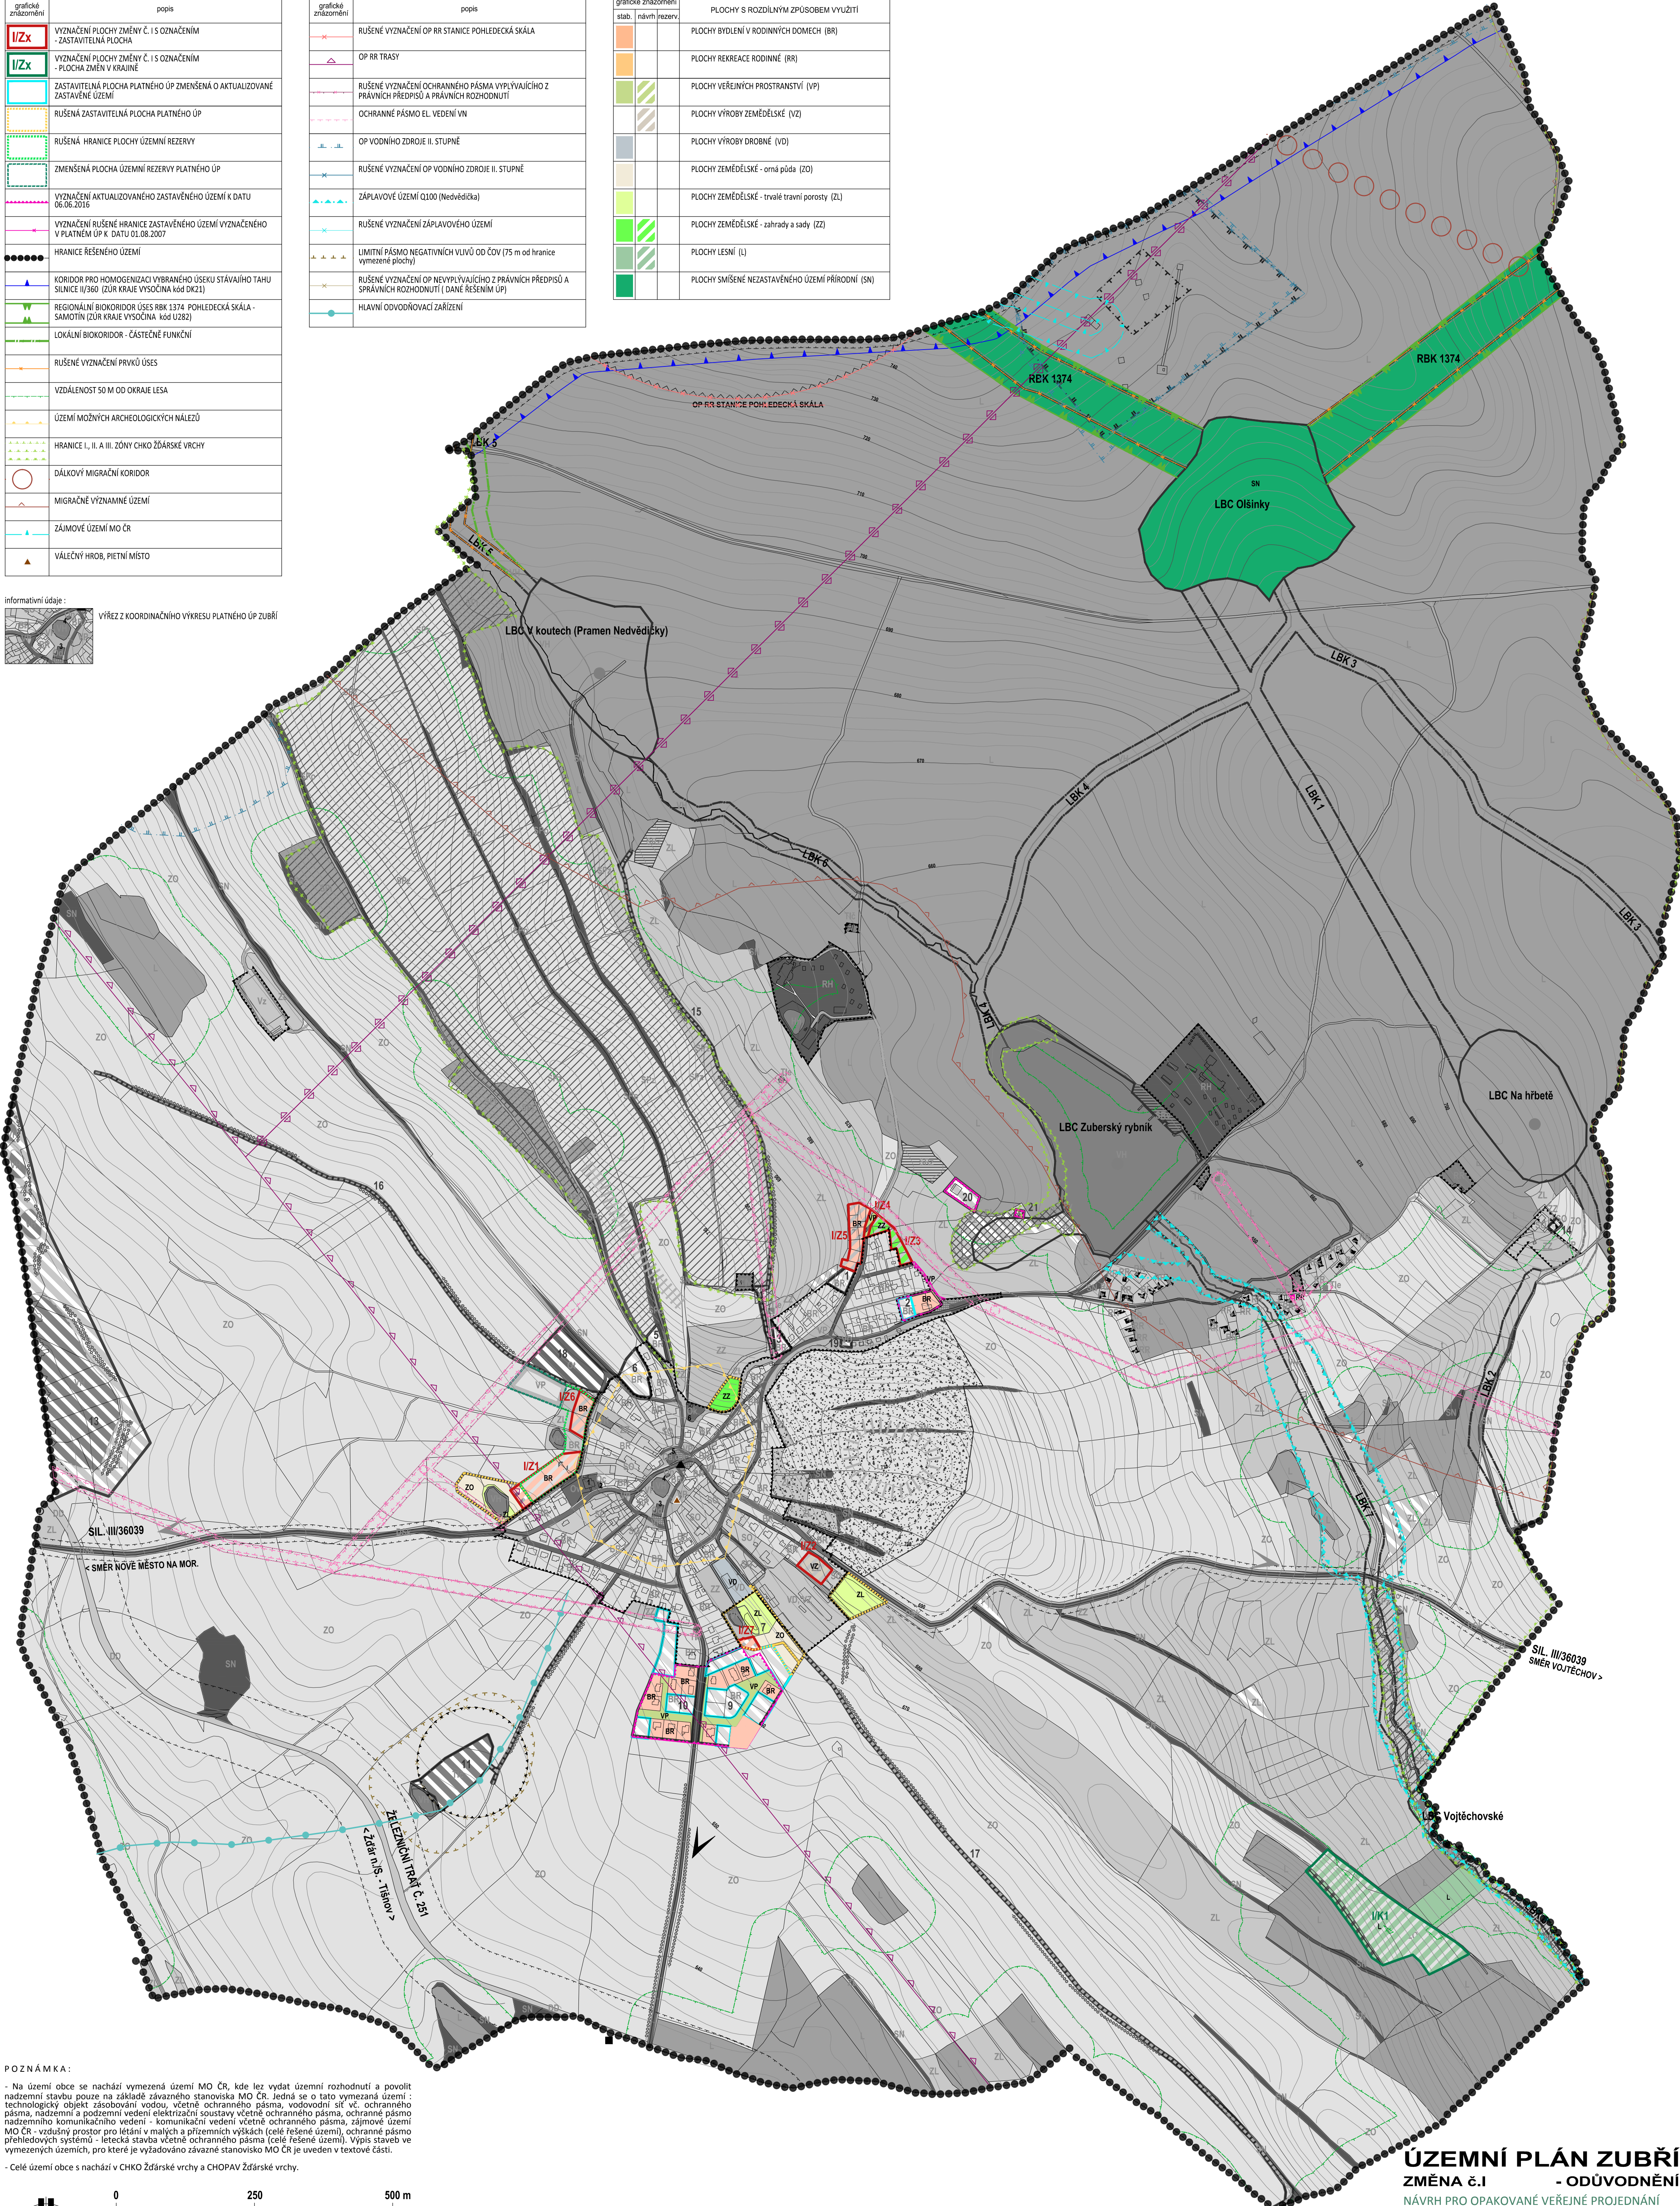

POZNÁMKA:
- Na území obce se nachází vymezená území MO ČR, kde lze vydat územní rozhodnutí a povolit nadzemní stavbu pouze na základě závazného stanoviska MO ČR. Jedná se o tato vymezená území: technologický objekt zásobování vodou, včetně ochranného pásma, vodovodní síť vz. ochranného pásma, nadzemní a podzemní vedení elektrizační soustavy včetně ochranného pásma, ochranné pásmo nadzemního komunikačního vedení - komunikační vedení včetně ochranného pásma, zájmové území MO ČR - vzdušný prostor pro letání v malých a přízemních výškách (celé řešené území), ochranné pásmo přehledových systémů - letecká stavba včetně ochranného pásma (celé řešené území). Vypis staveb ve vymezených územích, pro které je vyžadováno závazné stanovisko MO ČR je uveden v textové části.
- Celé území obce s nachází v CHKO Žďárské vrchy a CHOPAV Žďárské vrchy.

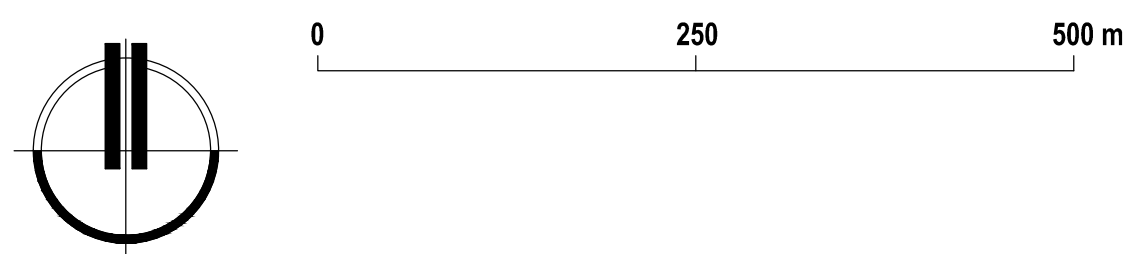

ÚZEMNÍ PLÁN ZUBŘÍ
ZMĚNA č.1 - ODŮVODNĚNÍ
NÁVRH PRO OPAKOVANÉ VEŘEJNÉ PROJEDNÁNÍ
ZAKÁZKOVÉ ČÍSLO : I/III/14 DATUM : LISTOPAD 2016
POŘIZOVATEL : MĚO NOVÉ MĚSTO NA MOR., ODBOR STAVEBNÍ A ŽIVOTNÍHO PROSTŘEDÍ
ZPRACOVATEL : ING. MARIE PSOTOVÁ, STUDIO P. NÁDRAŽNÍ 52, ŽDĀR NAD SÁZAVOU
VÝKRES ČÍSLO : ZI-01 MĚŘÍTKO : 1:5000
KOORDINAČNÍ VÝKRES