
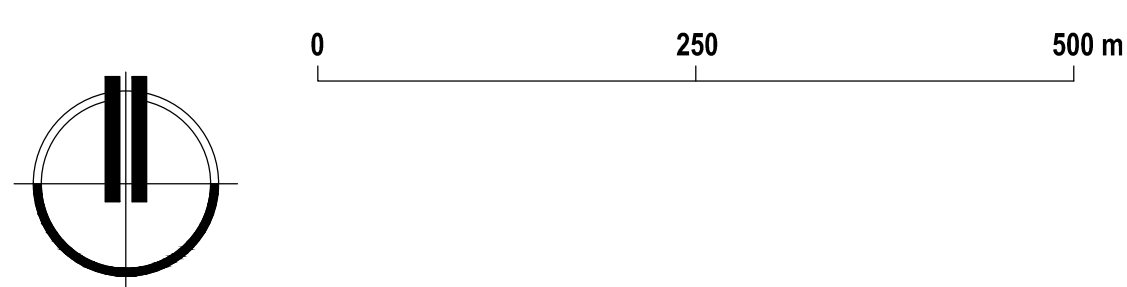


grafické označení	popis
	VYZNAČENÍ PLOCHY ZMĚNY Č. I S OZNAČENÍM - ZASTAVITELNÁ PLOCHA
	VYZNAČENÍ PLOCHY ZMĚNY Č. I S OZNAČENÍM - PLOCHA ZMĚN V KRAJINĚ
	ZASTAVITELNÁ PLOCHA PLATNÉHO ÚP ZMĚNĚNÁ O AKTUALIZOVANÉ ZASTAVĚNÉ ÚZEMÍ
	RUŠENÁ ZASTAVITELNÁ PLOCHA PLATNÉHO ÚP
	RUŠENÁ HRANICE PLOCHY ÚZEMNÍ REZERVY
	ZMĚNĚNÁ PLOCHA ÚZEMNÍ REZERVY PLATNÉHO ÚP
	ZASTAVĚNÉ ÚZEMÍ
	VYZNAČENÍ AKTUALIZOVANÉHO ZASTAVĚNÉHO ÚZEMÍ K DATU 06.06.2016
	VYZNAČENÍ RUŠENÉ HRANICE ZASTAVĚNÉHO ÚZEMÍ VYZNAČENÉHO V PLATNÉM ÚP K DATU 01.08.2007
	HRANICE ŘEŠENÉHO ÚZEMÍ
	KORIDOR PRO HOMOGENIZACI VYBRANÉHO ÚSEKU STÁVAJÍHO TAHU SILNICE I/360 (ŽUR KRAJE VYSOČINA Kód DK21)
	PLOCHY ZÁBORU ZPF ŘEŠENÉ ZMĚNOU Č. I ÚP ZUBŘÍ
	PLOCHA NAVRÁCENÁ DO ZPF
	PLOCHY DOTČENÍ PŮDNIHO FONDU PLATNÉHO ÚP
	HRANICE BPEJ DLE ÚAP ORP NOVÉ MĚSTO NA MORAVĚ, KÓD BPEJ, TRÍDA OCHRANY
	RUŠENÉ VYZNAČENÍ HRANIC BPEJ, KÓDU BPEJ, TRÍDY OCHRANY
	PLOCHY ODVODNĚNÍ DLE ÚAP ORP NOVÉ MĚSTO NA MORAVĚ
	RUŠENÉ VYZNAČENÍ PLOCH ODVODNĚNÍ
	HLAVNÍ ODVODNOVACÍ ZAŘÍZENÍ
	PŮDY I. TRÍDY OCHRANY
	PŮDY II. TRÍDY OCHRANY
	PLOCHY PUPEL DLE ÚAP ORP NOVÉ MĚSTO NA MORAVĚ
	VZDÁLENOST 50 M OD OKRAJE LESA

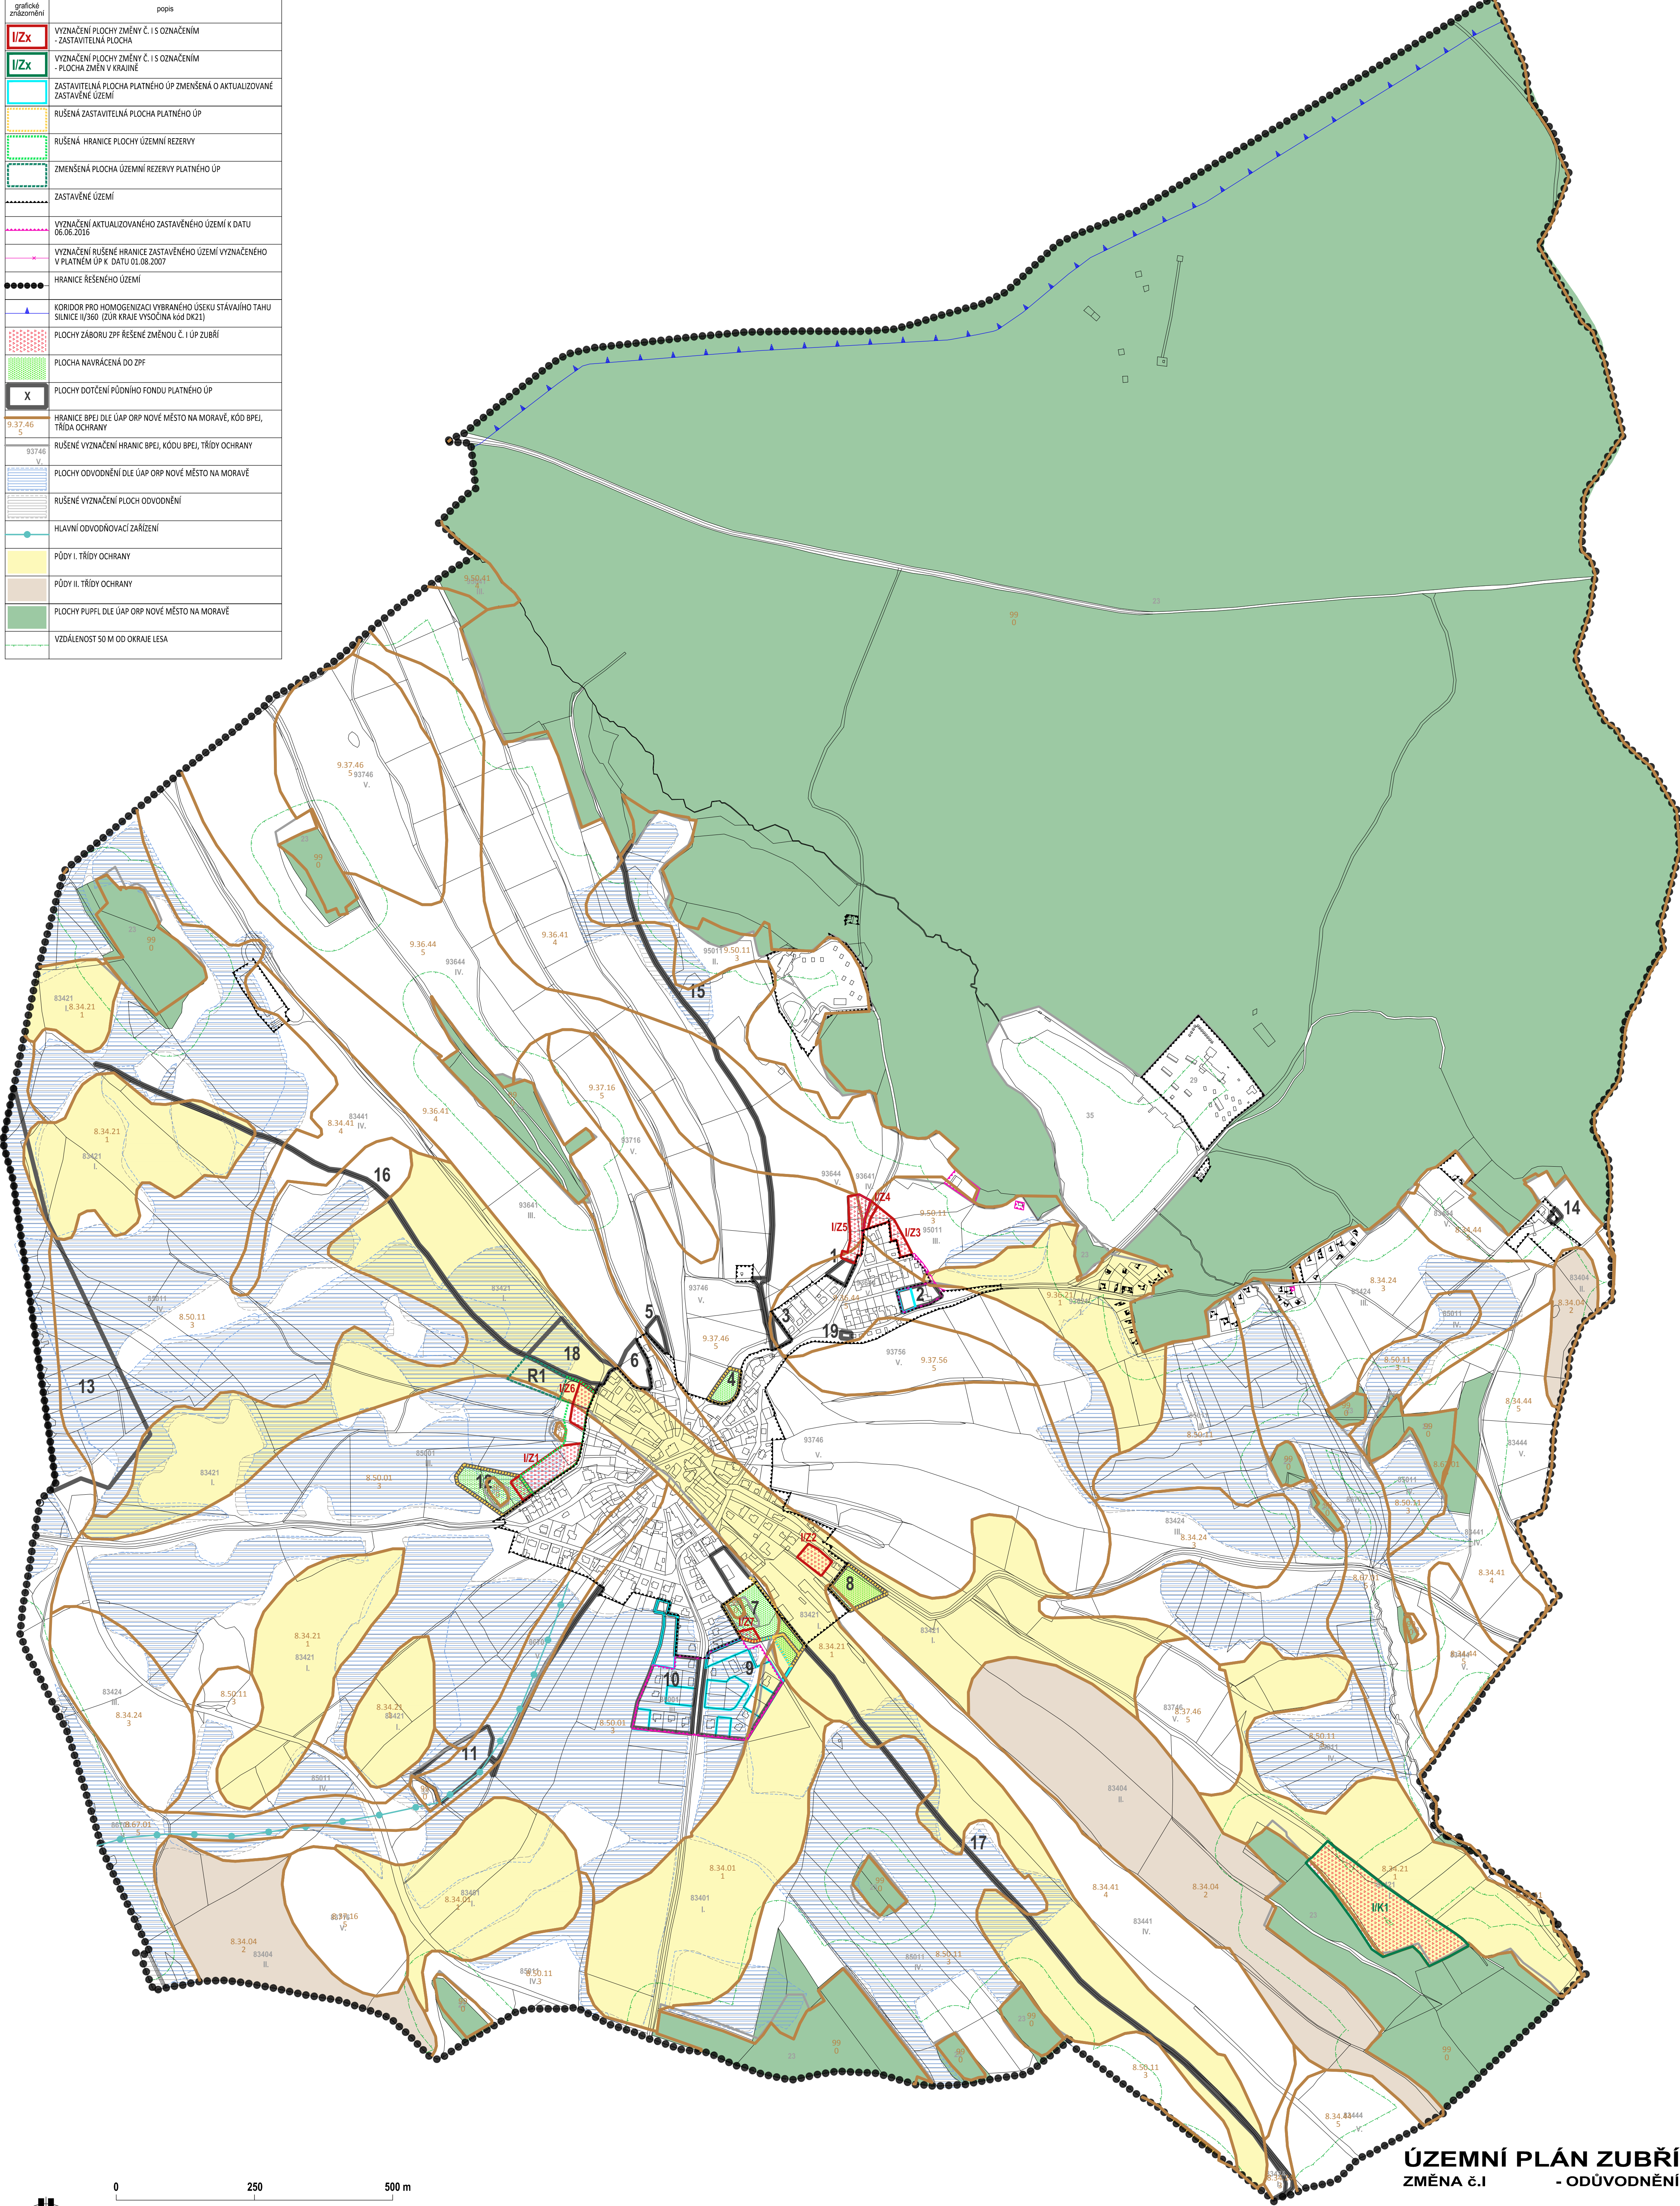

ÚZEMNÍ PLÁN ZUBŘÍ ZMĚNA č.1 - ODŮVODNĚNÍ

ZAKÁZKOVÉ ČÍSLO : I/III/14
 PORIZOVATEL : MĚÚ NOVÉ MĚSTO NA MOR., ODBOR STAVEBNÍ A ŽIVOTNÍHO PROSTŘEDÍ
 ZPRACOVATEL : ING. MARIE PSOTOVÁ, STUDIO P. NÁDRAŽNÍ 52, ŽDÁR NAD SÁZAVOU
 VÝKRES ČÍSLO : ZI-02
 DATUM : ÚNOR 2017
 MĚŘÍTKO : 1:5000
 VÝKRES PŘEDPOKLÁDANÉHO ZÁBORU PŮDNIHO FONDU