
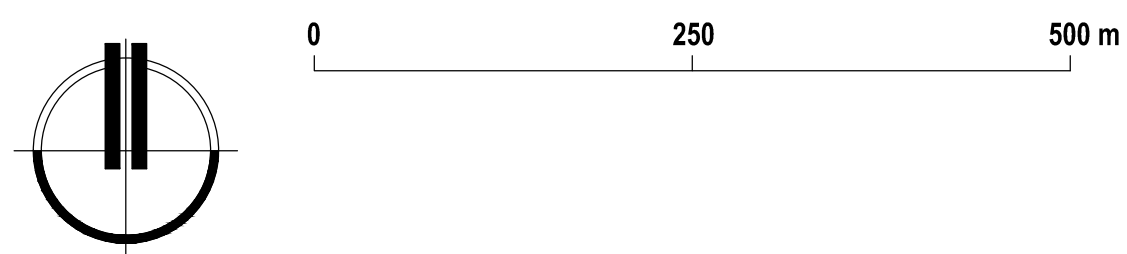


grafické označení	popis
	VYZNAČENÍ PLOCHY ZMĚNY Č. I S OZNAČENÍM - ZASTAVITELNÁ PLOCHA
	VYZNAČENÍ PLOCHY ZMĚNY Č. I S OZNAČENÍM - PLOCHA ZMĚN V KRAJINĚ
	ZASTAVITELNÁ PLOCHA PLATNÉHO ÚP ZMENŠENÁ O AKTUALIZOVANÉ ZASTAVĚNÉ ÚZEMÍ
	RUŠENÁ ZASTAVITELNÁ PLOCHA PLATNÉHO ÚP
	RUŠENÁ HRANICE PLOCHY ÚZEMNÍ REZERVY
	ZMENŠENÁ PLOCHA ÚZEMNÍ REZERVY PLATNÉHO ÚP
	VYZNAČENÍ AKTUALIZOVANÉHO ZASTAVĚNÉHO ÚZEMÍ K DATU 06.06.2016
	VYZNAČENÍ RUŠENÉ HRANICE ZASTAVĚNÉHO ÚZEMÍ VYZNAČENÉHO V PLATNÉM ÚP K DATU 01.08.2007
	HRANICE ŘEŠENÉHO ÚZEMÍ
	KORIDOR PRO HOMOGENIZACI VYBRANÉHO ÚSEKU STÁVAJÍHO TAHU SILNICE II/360 (ŽUR KRAJE VYSOČINA kód DK21)
	RUŠENÉ VYZNAČENÍ KORIDORU PRVKŮ ÚSES (funkčních)
	RUŠENÉ VYZNAČENÍ KORIDORU PRVKŮ ÚSES (částečně funkčních)
	RUŠENÉ VYZNAČENÍ KORIDORU PRVKŮ ÚSES (navržených)
	REGIONÁLNÍ BIODORIDOR ÚSES
	LOKÁLNÍ BIODORIDOR ÚSES
	LOKÁLNÍ BIOCENTRUM ÚSES

grafické označení	PLOCHY S ROZDÍLNÝM ZPŮSOBEM VYUŽITÍ
	PLOCHY BYDLENÍ V RODINNÝCH DOMECH (BR)
	PLOCHY REKREACE RODINNÉ (RR)
	PLOCHY VEŘEJNÝCH PROSTRANSTVÍ (VP)
	PLOCHY VÝROBY ZEMĚDĚLSKÉ (VZ)
	PLOCHY VÝROBY DROBNÉ (VD)
	PLOCHY ZEMĚDĚLSKÉ - orná půda (ZO)
	PLOCHY ZEMĚDĚLSKÉ - trvalé travní porosty (ZL)
	PLOCHY ZEMĚDĚLSKÉ - zahrady a sady (ZZ)
	PLOCHY LEŠNÍ (L)
	PLOCHY SMÍŠENÉ NEZASTAVĚNÉHO ÚZEMÍ PŘÍRODNÍ (SN)

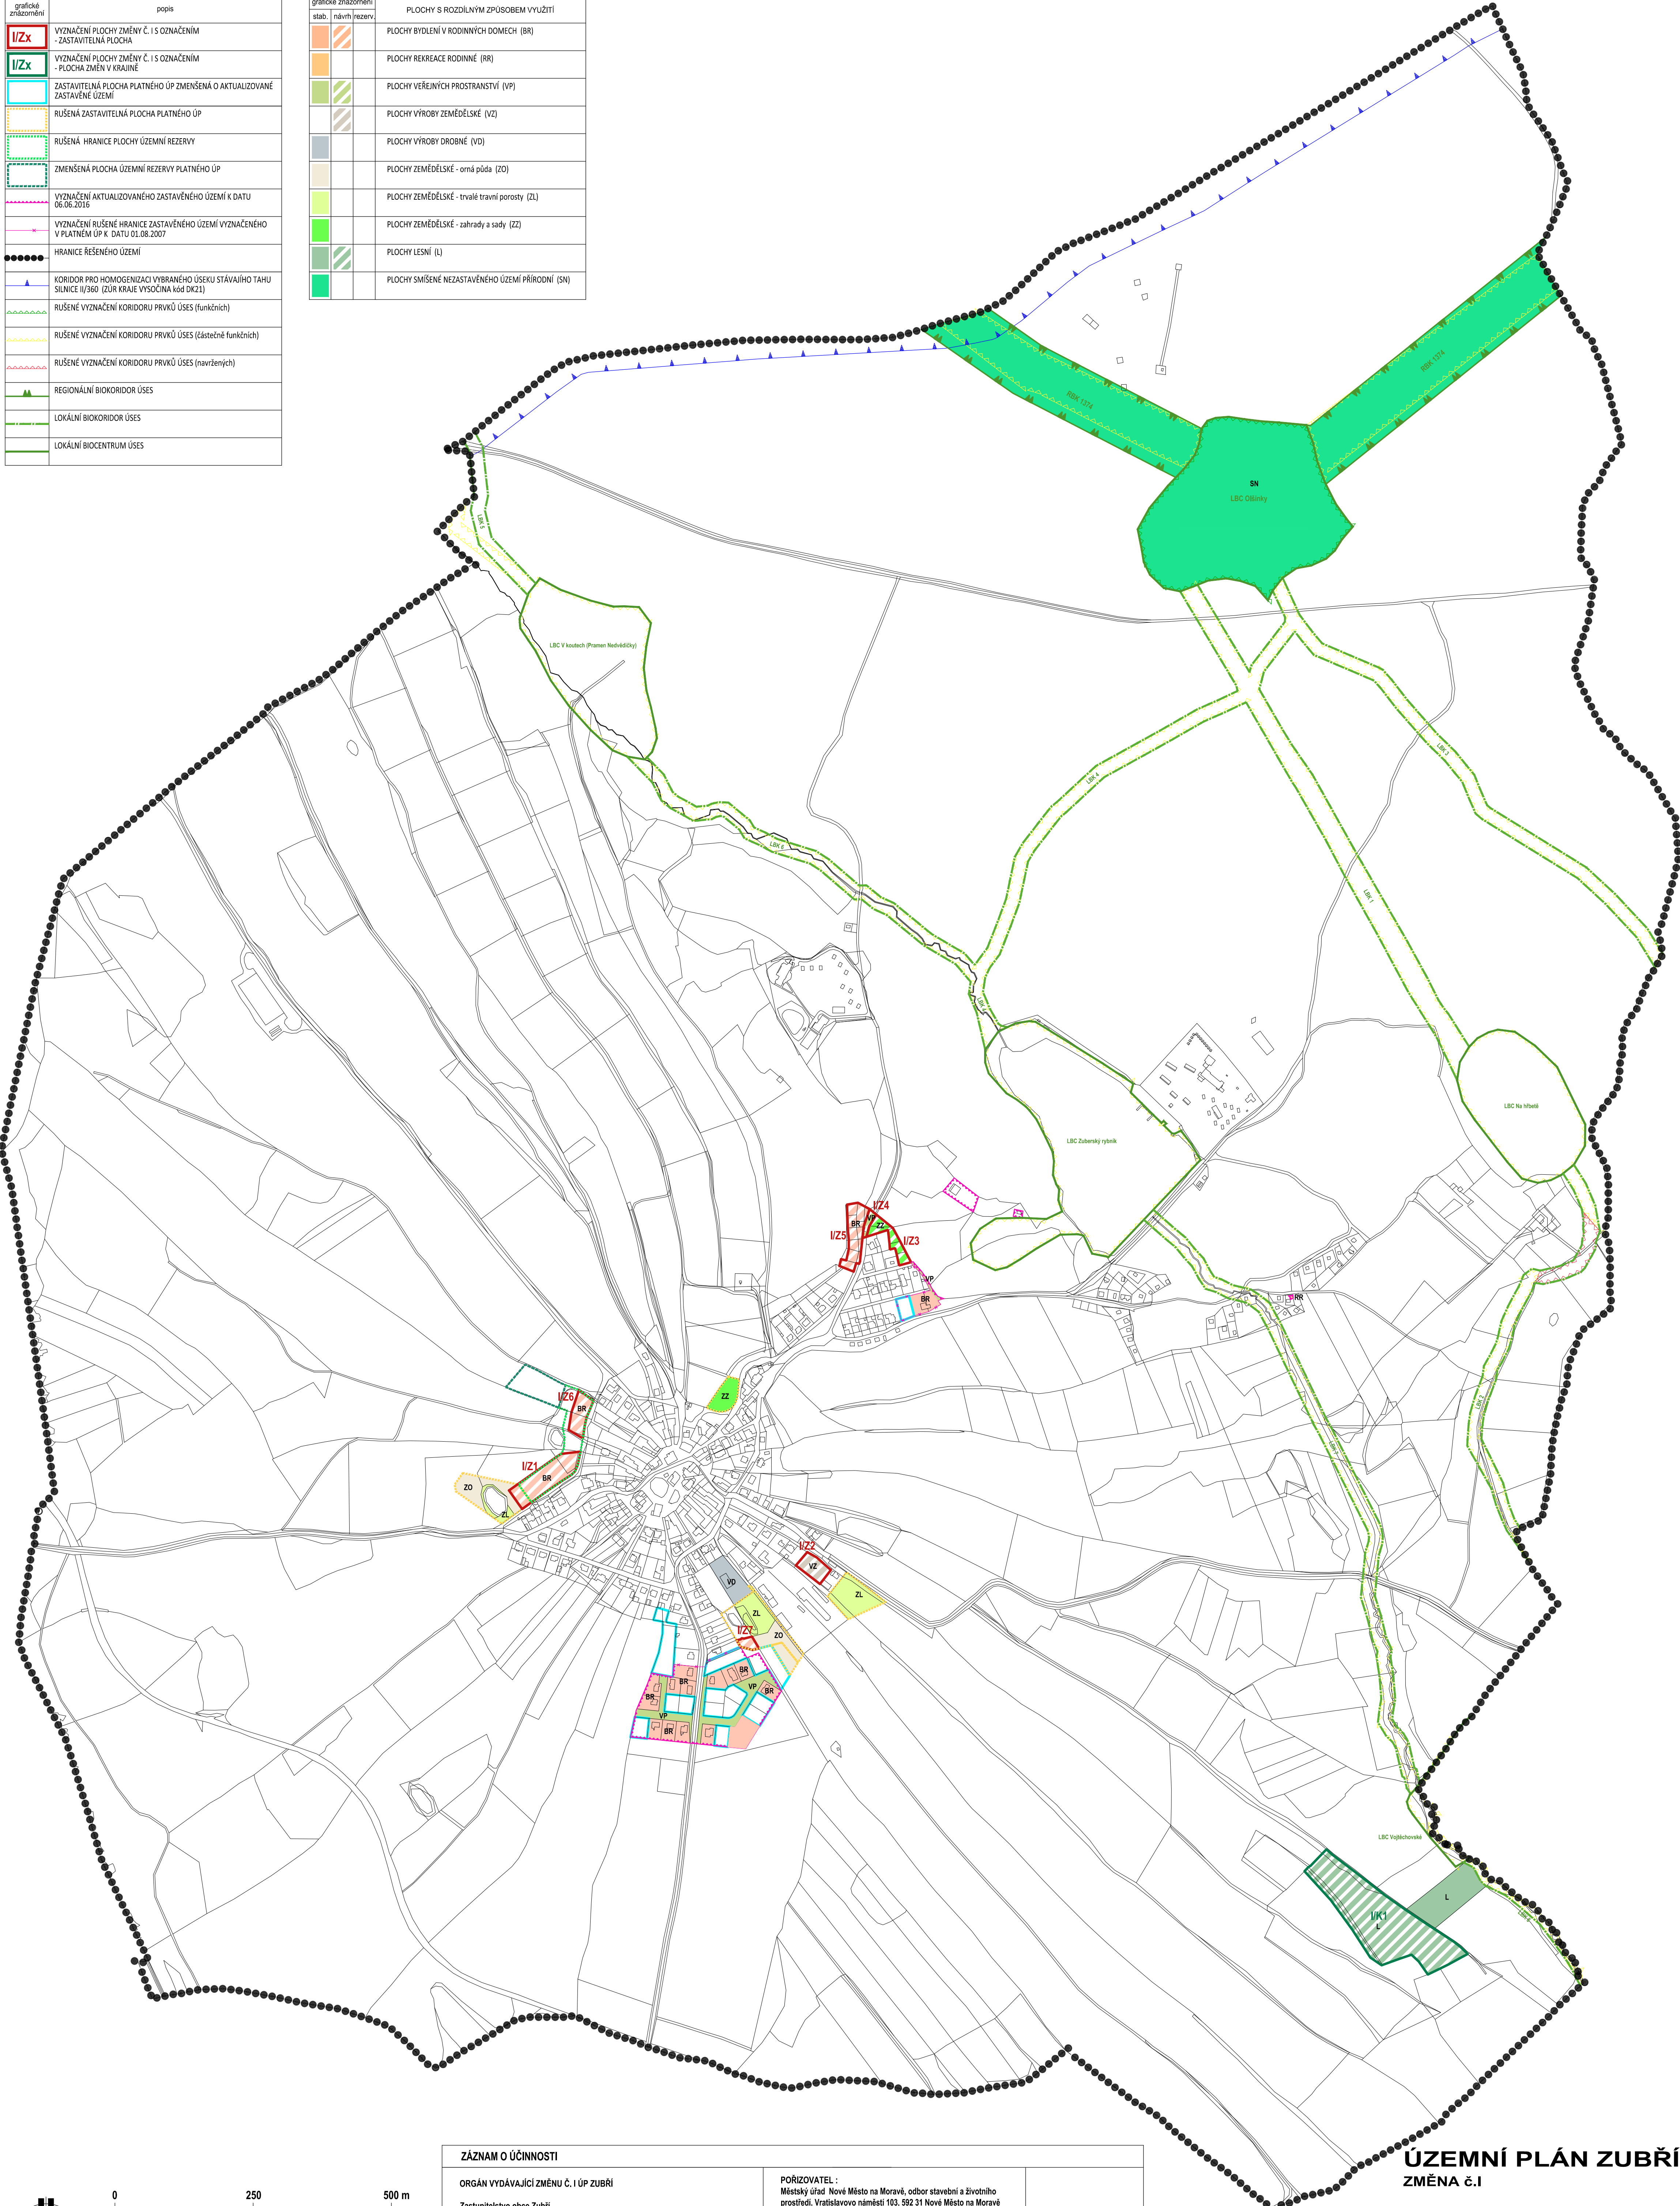

<b>ZÁZNAM O ÚČINNOSTI</b>	
ORGÁN VYDÁVAJÍCÍ ZMĚNU Č. I ÚP ZUBŘÍ Zastupitelstvo obce Zubří	PORÍZOVATEL : Městský úřad Nové Město na Moravě, odbor stavební a životního prostředí, Vratislavovo náměstí 103, 592 31 Nové Město na Moravě
Datum nabytí účinnosti ÚP : .....	OPRÁVNĚNÁ ÚŘEDNÍ OSOBA PORÍZOVATELE : jméno a příjmení : Ing.arch. Josef Cacek funkce : referent podpis: .....

## ÚZEMNÍ PLÁN ZUBŘÍ ZMĚNA č. I

ZAKÁZKOVÉ ČÍSLO : 1/III/14 DATUM : ÚNOR 2017  
 PORÍZOVATEL : MĚÚ NOVÉ MĚSTO NA MOR., ODBOR STAVEBNÍ A ŽIVOTNÍHO PROSTŘEDÍ  
 ZPRACOVATEL : ING. MARIE PSOTOVÁ, STUDIO P, NÁDRAŽNÍ 52, ŽDÁR NAD SÁZAVOU  
 VÝKRES ČÍSLO : ZI-2 MĚŘÍTKO : 1:5000  
**HLAVNÍ VÝKRES**